

ΕΦΗΜΕΡΙΣ ΤΗΣ ΚΥΒΕΡΝΗΣΕΩΣ
ΤΗΣ ΕΛΛΗΝΙΚΗΣ ΔΗΜΟΚΡΑΤΙΑΣ

ΕΝ ΑΘΗΝΑΙΣ ΤΗ 7 ΙΟΥΛΙΟΥ 1976 | ΤΕΥΧΟΣ ΤΕΤΑΡΤΟΝ | ΑΡΙΘΜΟΣ ΦΥΛΛΟΥ 197

ΠΕΡΙΕΧΟΜΕΝΑ

ΑΠΑΛΛΟΤΡΙΩΣΕΙΣ

ΑΠΟΦΑΣΕΙΣ

Ἀριθ. ΕΣ. 146080 (1)

Περὶ ἀνακλήσεως τῆς ὑπ' ἀριθ. 143070/26.5.1976 ἀποφάσεως τοῦ Νομάρχου Αἰτωλίας καὶ Ἀκαρνανίας.

Ο ΝΟΜΑΡΧΗΣ ΑΙΤΩΛΙΑΣ ΚΑΙ ΑΚΑΡΝΑΝΙΑΣ

Ἔχοντες ὑπ' ὄψει:

1. Τὰς διατάξεις τῶν ἄρθρων 206 καὶ 207 Πρ. Δ/τος 933/1975, ἐν συνδυασμῷ πρὸς τὰς τοιαύτας τοῦ Ν. Δ/τος 532/1970 καὶ τοῦ ὑπ' ἀριθ. 189/18.3.1972 Β. Δ/τος, περὶ μεταβιβάσεως εἰς Ὑφυπουργοὺς Προϊσταμένους τῶν Περιφερειακῶν Δ/νσεων καὶ τοὺς Νομάρχας ἁρμοδιοτήτων τοῦ Ὑπουργοῦ Ἐσωτερικῶν καθ' ἃς ὁ Νομάρχης τυγχάνει ἁρμόδιος, διὰ τὴν ἔγκρισιν τῶν ἀποφάσεων Δημοτικῶν καὶ Κοινοτικῶν Συμβουλίων, περὶ κηρύξεως ἀναγκαστικῆς ἀπαλλοτριώσεως ἀκινήτου, ἀνεξαρτήτως τοῦ ποσοῦ, εἰς ὃ ἀνέρχεται ἡ ἀξία τούτου.

2. Τήν, ὑπ' ἀριθ. 143070 ἀπὸ 26.5.1976, ἀπόφασιν ἡμῶν, δι' ἧς ἐνεκρίθη ἡ ὁμεία τοῦ Δημοτικοῦ Συμβουλίου Ἀγρινίου, περὶ ἀναγκαστικῆς ἀπαλλοτριώσεως ἀκινήτου, ὑπὲρ Δήμου Ἀγρινίου διὰ τὴν κατασκευὴν ἐγκαταστάσεων καθαρισμοῦ καὶ ἐπεξεργασίας τοῦ ὕδατος ἐκ τοῦ φράγματος Καστρακίου.

Σκεφθέντες

Ἐπειδή, συμφώνως πρὸς τὰς διατάξεις τοῦ ἄρθρου 207 Πρ. Δ/τος 933/75 ἂν τὸ ἀπαλλοτριούμενον κτῆμα ἢ δικαίωμα κεῖται ἐκτὸς τῆς διοικητικῆς περιφερείας τοῦ αἰτοῦντος τὴν ἀπαλλοτρίωσιν Δήμου ἢ Κοινότητος, ὁ Νομάρχης γνωστοποιεῖ τήν. περὶ ἀπαλλοτριώσεως πρᾶξιν εἰς τὸ Συμβούλιον τοῦ Δήμου ἢ τῆς Κοινότητος ἔνθα κεῖται τὸ ἀπαλλοτριωθὲν κτῆμα ἢ δικαίωμα, ἵνα τοῦτο ἐντὸς μηνὸς γνωμοδοτήσῃ ἠτιολογημένως.

Ἐπειδή, ὡς προκύπτει ἐκ τῆς, ὑπ' ἀριθ. 183/75, ἀποφάσεως τοῦ Δημ. Συμβουλίου Ἀγρινίου τὰ ἀπαλλοτριούμενα ἀκίνητα, ὑπὲρ τοῦ Δήμου, διὰ τὴν κατασκευὴν ἐγκαταστάσεων καθαρισμοῦ καὶ ἐπεξεργασίας τοῦ ὕδατος ἐκ τοῦ φράγματος Καστρακίου, κεῖνται ἐντὸς τῶν διοικητικῶν ὁρίων Κοινότητος Σπολαΐτης.

Ἐπειδή, ὡς προκύπτει ἐκ τῶν, παρ' ἡμῖν τηρουμένων στοιχείων δὲν ἐγνωστοποιήθη, ὑφ' ἡμῶν, εἰς τὴν Κοινότητα Σπολαΐτης, εἰς τὴν διοικητικὴν περιφέρειαν τῆς ὁποίας κεῖνται τὰ ἀπαλλοτριούμενα ἀκίνητα, ἰδιοκτησίας Ἀριστοφάνους Κουγιουρούκη καὶ Εὐθυμίου Κουγιουρούκη, ἡ ὑπ' ἀριθ. 183/1975, ἀπόφασις τοῦ Δημοτικοῦ Συμβουλίου Ἀγρινίου, περὶ ἀναγκαστικῆς ἀπαλλοτριώσεως τῶν ἀκινήτων τούτων, διὰ τὴν κατασκευὴν ἐγκαταστάσεων καθαρισμοῦ καὶ ἐπεξεργασίας τοῦ ὕδατος ἐκ τοῦ φράγματος Καστρακίου.

Διὰ ταῦτα, ἰδόντες καὶ τὰς διατάξεις τοῦ ἄρθρου 9 τοῦ ὑπὸ 15 6/18.7.1955 Β. Δ/τος, ἀποφασίζομεν:

Ἀνακαλοῦμεν τὴν, ὑπ' ἀριθ. 143070 ἀπὸ 26.5.1976 ἡμετέραν ἀπόφασιν, διὰ τούς, ἐν τῷ σκεπτικῷ τῆς παρούσης διαλαμβανομένους λόγους.

Ἡ παροῦσα δημοσιευθήτω διὰ τῆς Ἐφημερίδος τῆς Κυβερνήσεως.

Ἐν Μεσολογγίῳ τῇ 23 Ἰουνίου 1976

Ὁ Νομάρχης
ΑΛΕΞΑΝΔΡΟΣ ΖΑΡΚΑΔΑΣ

ΑΝΑΚΟΙΝΩΣΕΙΣ

Ἀριθ. Γ/Φ.985/35036 (2)

Περὶ εἰδοποιήσεως τῆς γενομένης παρακαταθέσεως ἀποζημιώσεως ἐξ ἀναγκαστικῆς ἀπαλλοτριώσεως ἀκινήτου, δι' ἀρχαιολογικοὺς σκοποὺς κειμένου ἐν Θάσῳ.

Ο ΥΠΟΥΡΓΟΣ ΠΟΛΙΤΙΣΜΟΥ ΚΑΙ ΕΠΙΣΤΗΜΩΝ

Ἔχοντες ὑπ' ὄψει τὰ ἄρθρα 7 καὶ 8 τοῦ Ν.Δ. 797/1971 «περὶ ἀναγκαστικῶν ἀπαλλοτριώσεων», φέρομεν εἰς γνῶσιν τῶν κάτωθι ἀναφερομένων:

α) Τῶν κεκτημένων ἢ ἀξιούντων δικαιώματα κυριότητος ἐπὶ τοῦ δυνάμει τῆς ὑπ' ἀριθ. Π. 10096/7550/24.9.1973 (ΦΕΚ 285/16.10.1973 τ. Δ') κοινῆς ὑπουργικῆς ἀποφάσεως, ἀναγκαστικῶς ἀπαλλοτριωθέντος ἀκινήτου, δι' ἀρχαιολογικοὺς σκοπούς, κειμένου ἐν Θάσῳ.

β) Τῶν τυχὸν ἐπὶ τοῦ ἀκινήτου τούτου ἐγγεγραμμένων ἐνυποθήκων ἢ κατασχόντων δανειστῶν ἢ τρίτων διεκδικητῶν, ὅτι ἡ δυνάμει τῆς ὑπ' ἀριθ. 174/1975 ἀποφάσεως τοῦ Μονομελοῦς Πρωτοδικείου Καβάλας καθορισθεῖσα προσωρινὴ ἀποζημίωσις διὰ τὸ ἀκίνητον, μετὰ τῶν ἐπικειμένων, ὡς ταῦτα εἰκονίζονται εἰς τὸ οἰκεῖον κτηματολογικὸν διάγραμμα καὶ τὸν σχετικὸν κτηματολογικὸν πίνακα, κατετέθη εἰς τὸ Ταμεῖον Παρακαταθηκῶν καὶ Δανείων, ἐκδοθέντος πρὸς τοῦτο τοῦ ὑπ' ἀριθ. 422141/15.6.1976 γραμματίου συστάσεως παρακαταθήκης παρὰ τοῦ Γραφείου Ἀθηνῶν, διὰ συνολικὸν ποσὸν πεντακοσίων εἴκοσι τριῶν χιλιάδων ἑκατὸν ἐνενήκοντα τεσσάρων (523.194).

Ἡ ἀποζημίωσις αὕτη εἶναι ἀποδεκτέα εἰς τοὺς κατὰ Νόμον δικαιούχους.

Ἡ παροῦσα δημοσιευθήτω διὰ τῆς Ἐφημερίδος τῆς Κυβερνήσεως.

Ἐν Ἀθήναις τῇ 29 Ἰουνίου 1976

Ἐντολῇ Ὑπουργοῦ
Ὁ Διευθυντὴς Ἀρχαιοτήτων
ΓΡΗΓ. ΚΩΝΣΤΑΝΤΙΝΟΠΟΥΛΟΣ

Ἀριθ. Φ. 290/7900 (3)

Περὶ εἰδοποιήσεως τῆς γενομένης παρακαταθέσεως ἀποζημιώσεως λόγῳ ἀναγκαστικῆς ἀπαλλοτριώσεως ὑπὲρ τοῦ Σχολικοῦ Ταμείου τοῦ 5ου Δημοτικοῦ Σχολείου Καλλιθέας καὶ δαπάναις τοῦ Ὀργανισμοῦ Σχολικῶν Κτιρίων γηπέδου κειμένου ἐν Καλλιθέᾳ Ἀθηνῶν.

ΟΡΓΑΝΙΣΜΟΣ ΣΧΟΛΙΚΩΝ ΚΤΙΡΙΩΝ

Τὸ ἐν Ἀθήναις καὶ ἐπὶ τῆς ὁδοῦ Φαβιέρου 30 ἑδρεῦον Νομικὸν Πρόσωπον Δημοσίου Δικαίου ὑπὸ τὴν ἐπωνυμίαν «Ὀργανισμὸς Σχολικῶν Κτιρίων» εἰδοποιεῖ ὅτι, κηρυχθείσης ὑπὲρ τοῦ Σχολικοῦ Ταμείου τοῦ 5ου Δημοτικοῦ Σχολείου Καλλιθέας Ἀθηνῶν καὶ δαπάναις αὐτοῦ (Ο.Σ.Κ.) τῆς ὑπ' ἀριθ. Π. 2520/1581/2.4.75 κοινῆς ἀποφάσεως τῶν Ὑπουργῶν Οἰκονομικῶν καὶ Ἐθνικῆς Παιδείας καὶ Θρησκευμάτων τῆς ἀπαλλοτριώσεως ἐκτάσεως κειμένης ἐν Καλλιθέᾳ Ἀθηνῶν καὶ μεταξὺ τῶν ὁδῶν Σαπφοῦς, Καλυψοῦς καὶ Γαλατείας, κατέθεσεν εἰς τὸ ἐν Ἀθήναις ἑδρεῦον Ταμεῖον Παρακαταθηκῶν καὶ Δανείων τὴν δυνάμει τῆς ὑπ' ἀριθ. 606/1975 ἀποφάσεως τοῦ Μονομελοῦς Πρωτοδικείου Ἀθηνῶν καθορισθεῖσαν ὑπὲρ τῶν φερομένων ὡς δικαιούχων ἀποζημίωσιν διὰ τὴν ἀνωτέρω ἔκτασιν ἐκδοθέντων τῶν ὑπ' ἀριθ. 422846/23.6.76 καὶ 423690/2.7.76 γραμματίων συνολικοῦ ποσοῦ δραχμῶν 34.527.220 συστάσεως παρακαταθήκης τοῦ ἐν λόγῳ Ταμείου.

Ἡ παροῦσα δημοσιευθήτω διὰ τῆς Ἐφημερίδος τῆς Κυβερνήσεως.

Ἐν Ἀθήναις τῇ 2 Ἰουλίου 1976

Ὁ Ἀναπλ. Γεν. Δ/ντὴς
ΓΕΩΡΓΙΟΣ ΠΟΥΡΝΑΡΑΣ

ΠΟΛΕΟΔΟΜΙΑ

ΔΙΑΤΑΓΜΑΤΑ

(4)

Περὶ τροποποιήσεως τοῦ ρυμοτομικοῦ σχεδίου Καλαμαριᾶς Θεσσαλονίκης.

Ο ΠΡΟΕΔΡΟΣ ΤΗΣ ΕΛΛΗΝΙΚΗΣ ΔΗΜΟΚΡΑΤΙΑΣ

Ἔχοντες ὑπ' ὄψει τὰς διατάξεις τοῦ ἀπὸ 17 Ἰουλίου 1923 Ν.Δ. «περὶ σχεδίων πόλεων κλπ.», ὡς μεταγενεστέρως ἐτροποποιήθησαν καὶ συνεπληρώθησαν καὶ εἰδικώτερον τῶν ἄρθρων 2 (παρ. 1), 3, 29 καὶ 70 αὐτοῦ, τοῦ ἀπὸ 8.9.1923 Δ/τος «περὶ καθορισμοῦ τῆς κατὰ τὸ ἄρθρον 3 τοῦ ἀπὸ 17.7.1923 Ν.Δ. «περὶ σχεδίων πόλεων κλπ.» προθεσμίας» (ΦΕΚ 257/Α') καὶ τὸ ὅτι ἡ κατὰ τὸ Διάταγμα αὐτὸ προθεσμία παρῆλθεν ἄπρακτος, τοῦ Ν.Δ. 8/1973 «περὶ Γ.Ο.Κ.» ὡς ἐτροποποιήθη διὰ τοῦ Ν.Δ. 205/1974, (ΦΕΚ 363/Α') καὶ ἰδόντες τὰς ὑπ' ἀριθ. 704/1975 καὶ 92/1976 γνωμοδοτήσεις τοῦ Συμβουλίου Δημοσίων Ἔργων (Τμῆμα Μελετῶν), προτάσει τοῦ Ἡμετέρου ἐπὶ τῶν Δημοσίων Ἔργων Ὑπουργοῦ, ἀπεφασίσαμεν καὶ διατάσσομεν:

Ἄρθρον μόνον.

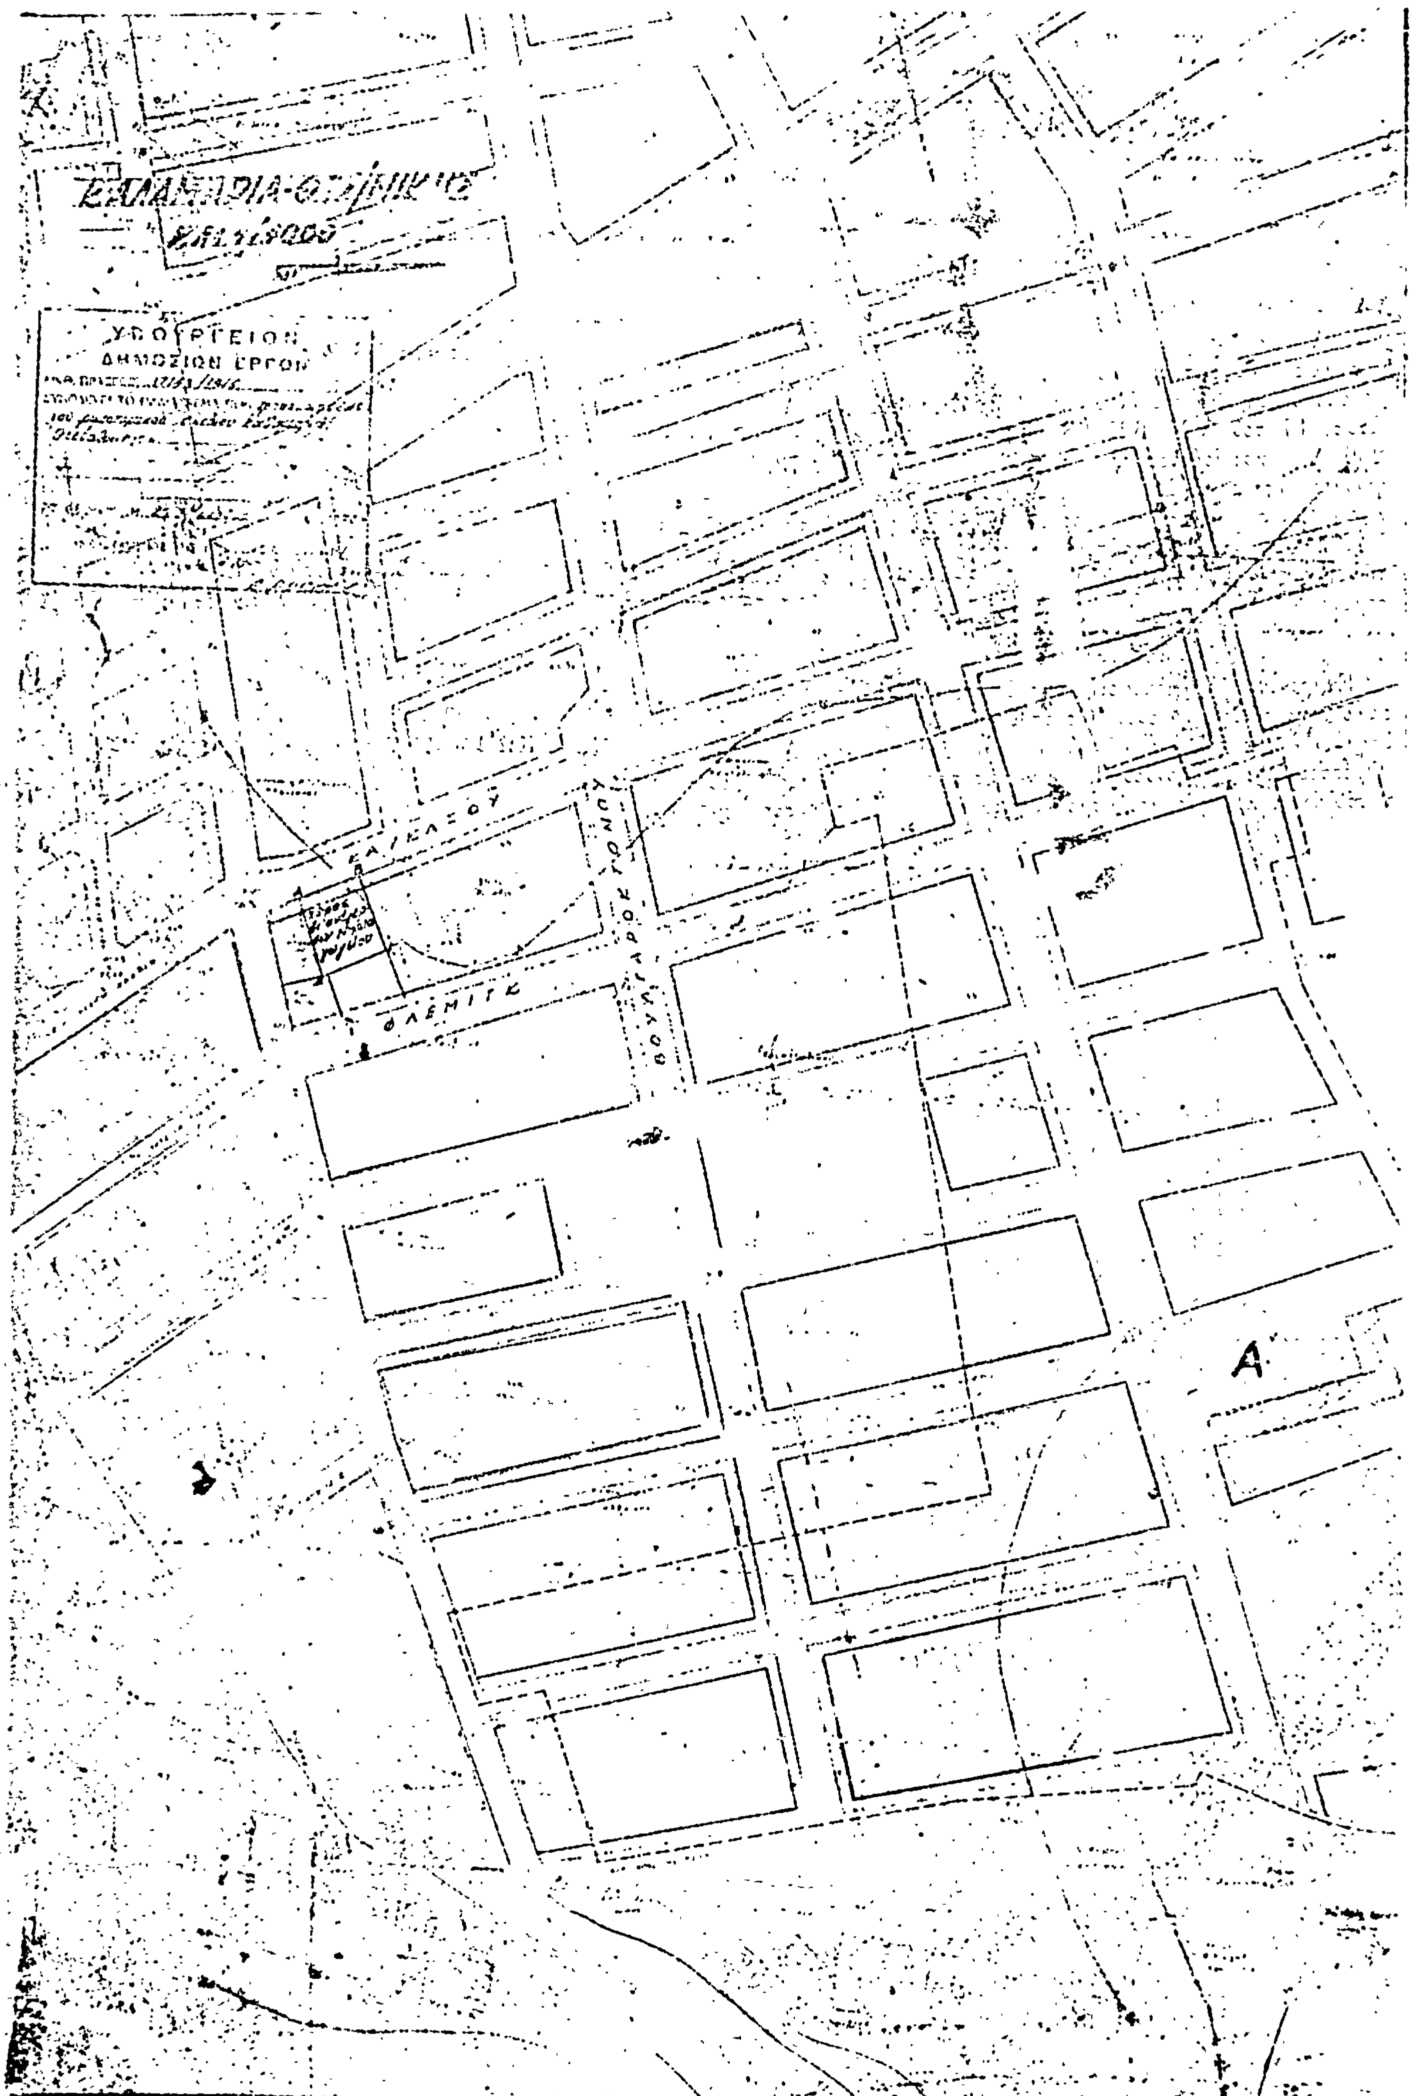
Ἐγκρίνεται ἡ τροποποίησις τοῦ ρυμοτομικοῦ σχεδίου Καλαμαριᾶς (Θεσσαλονίκης) διὰ τοῦ χαρακτηρισμοῦ τοῦ ὑπὸ τὰ στοιχεῖα Α, Β, Γ, Δ καὶ Α τμήματος τοῦ ὑπὸ τῶν ὁδῶν Καυκάσου, Βουλγαροκτόνου, Φλέμιγκ καὶ Χαλδίας περικλειομένου οἰκοδομικοῦ τετραγώνου ὡς χώρου δι' ἀνέγερσιν νηπιαγωγείου, ὡς ἐμφαίνεται εἰς τὸ ὑπὸ τοῦ Προϊσταμένου τῆς Ὑπηρεσίας Οἰκισμοῦ τεθεωρημένον διὰ τῆς ὑπ' ἀριθ. Ε. 17143/1976 πράξεως αὐτοῦ σχετικὸν πρωτότυπον διάγραμμα ὑπὸ κλίμακα 1:1000, οὗτινος συνοπτικὸν ἀντίτυπον δημοσιεύεται μετὰ τοῦ παρόντος.

Εἰς τὸν αὐτὸν ἐπὶ τῶν Δημοσίων Ἔργων Ὑπουργόν, ἀναθέτομεν τὴν δημοσίευσιν καὶ ἐκτέλεσιν τοῦ παρόντος Διατάγματος.

Ἐν Ἀθήναις τῇ 31 Μαΐου 1976

Ο ΠΡΟΕΔΡΟΣ ΤΗΣ ΔΗΜΟΚΡΑΤΙΑΣ
ΚΩΝΣΤΑΝΤΙΝΟΣ Δ. ΤΣΑΤΣΟΣ

Ο ΥΠΟΥΡΓΟΣ ΔΗΜΟΣΙΩΝ ΕΡΓΩΝ
ΧΡΙΣΤΟΦΟΡΟΣ ΣΤΡΑΤΟΣ


ΥΠΟΥΡΓΕΙΟΝ
ΔΗΜΟΣΙΩΝ ΕΡΓΩΝ
Α

(5)

Περὶ τροποποιήσεως τοῦ ρυμοτομικοῦ σχεδίου Θεσσαλονίκης.

Ο ΠΡΟΕΔΡΟΣ ΤΗΣ ΕΛΛΗΝΙΚΗΣ ΔΗΜΟΚΡΑΤΙΑΣ

Ἔχοντες ὑπ' ὄψει τὰς διατάξεις τοῦ ἀπὸ 17 Ἰουλίου 1923 Ν.Δ. «περὶ σχεδίων πόλεων κλπ.», ὡς μεταγενεστέρως ἐτροποποιήθησαν καὶ συνεπληρώθησαν καὶ εἰδικώτερον τῶν ἄρθρων 2 (παρ. 1), 3, 9, 29 καὶ 70 αὐτοῦ, τοῦ ἀπὸ 8.9.1923 Δ/τος «περὶ καθορισμοῦ τῆς κατὰ τὸ ἄρθρον 3 τοῦ ἀπὸ 17.7.1923 Ν.Δ. «περὶ σχεδίων πόλεων κλπ.» προθεσμίας» (ΦΕΚ 257/Α') καὶ τὸ ὅτι ἡ κατὰ τὸ Διάταγμα αὐτὸ προθεσμία παρῆλθεν ἄπρακτος, τοῦ Ν.Δ. 8/1973 «περὶ Γ.Ο.Κ.» ὡς ἐτροποποιήθη διὰ τοῦ Ν.Δ. 205/1974, (ΦΕΚ 363/Α'), τοῦ ἄρθρ. 17 τοῦ Α.Ν. 627/68 «περὶ Ο.Σ.Κ. κλπ.» (ΦΕΚ 266/Α'), καὶ ἰδόντες τὰς ὑπ' ἀριθ. 752/1975 καὶ 73/1976 γνωμοδοτήσεις τοῦ Συμβουλίου Δημοσίων Ἔργων (Τμῆμα Μελετῶν), ὡς καὶ τὴν ὑπ' ἀριθ. 186/1976 γνωμοδότησιν τοῦ Συμβουλίου τῆς Ἐπικρατείας, προτάσει τοῦ Ἡμετέρου ἐπὶ τῶν Δημοσίων Ἔργων Ὑπουργοῦ, ἀπεφασίσαμεν καὶ διατάσσομεν:

Ἄρθρον 1.

Ἐγκρίνεται ἡ τροποποίησις τοῦ ρυμοτομικοῦ σχεδίου Θεσσαλονίκης κατὰ τὴν ὁδὸν Ὀρέστου: α) Διὰ διανοίξεως πεζοδρομίου ἐντὸς τοῦ ὑπὸ τῶν ὁδῶν 28ης Ὀκτωβρίου, Δελφῶν, Ὀρέστου καὶ Ἐδμόνδου Ρόσταν περικλειομένου οἰκοδομικοῦ τετραγώνου καὶ χαρακτηρισμοῦ τμήματος αὐτοῦ ὡς χώρου παιδικῆς χαρᾶς, καὶ β) διὰ τοῦ χαρακτηρισμοῦ τοῦ ὑπὸ τὰ στοιχεῖα Α—Β—Γ—Δ καὶ Α τμήματος τοῦ ὑπὸ τῶν ὁδῶν Δελφῶν, Κοσμᾶ Αἰτωλοῦ, Χαλκιδικῆς καὶ Ὀρέστου περικλειομένου οἰκοδομικοῦ τετραγώνου, ὡς χώρου δι' ἀνέγερσιν δημοτικοῦ σχολείου, ὡς ἐμφαίνεται εἰς τὸ ὑπὸ τοῦ Προϊσταμένου τῆς Ὑπηρεσίας Οἰκισμοῦ τεθεωρημένον διὰ τῆς ὑπ' ἀριθ. Ε. 15642/76 πράξεως αὐτοῦ σχετικὸν πρωτότυπον διάγραμμα ὑπὸ κλίμακα 1:500, οὗτινος συνοπτικὸν ἀντίτυπον δημοσιεύεται μετὰ τοῦ παρόντος.

Ἄρθρον 2.

Κατὰ τὸ πρόσωπον τῶν οἰκοπέδων, ᾠκοδομημένων ἢ μὴ τῶν κειμένων ἐντὸς τῆς διὰ τοῦ ἄρθρου 1 τοῦ παρόντος τροποποιουμένης περιοχῆς, καταργεῖται τὸ προβλεπόμενον ὑπὸ τοῦ ἐγκεκριμένου ρυμοτομικοῦ σχεδίου προκήπιον (πρασιὰ) καὶ ἐπιβάλλεται νέον τοιοῦτον πλάτους τεσσάρων (4.00) μέτρων ἐπὶ τῶν οἰκοπέδων τῶν ἐχόντων πρόσωπον ἐπὶ τοῦ παρόντος ἐγκρινομένου πεζοδρόμου, ὡς ἐν τῷ αὐτῷ διαγράμματι ἐμφαίνεται.

Εἰς τὸν αὐτὸν ἐπὶ τῶν Δημοσίων Ἔργων Ὑπουργόν, ἀνατίθεμεν τὴν δημοσίευσιν καὶ ἐκτέλεσιν τοῦ παρόντος Διατάγματος.

Ἐν Ἀθήναις τῇ 31 Μαΐου 1976

Ο ΠΡΟΕΔΡΟΣ ΤΗΣ ΔΗΜΟΚΡΑΤΙΑΣ
ΚΩΝΣΤΑΝΤΙΝΟΣ Δ. ΤΣΑΤΣΟΣ

ΧΡΙΣΤΟΦΟΡΟΣ ΣΤΡΑΤΟΣ
Ο ΥΠΟΥΡΓΟΣ ΔΗΜΟΣΙΩΝ ΕΡΓΩΝ

ΥΠΟΥΡΓΕΙΟΝ
ΔΗΜΟΣΙΩΝ ΕΡΓΩΝ
ΑΡΙΘ. ΠΡΑΞΕΩΣ Ε.13642/1976
ΣΥΝΟΔΕΥΕΙ ΤΟ Π. ΔΙΑΤΑΓΜΑ ΤΗΣ τροποποιήσεως του ρυμοτομικού σχεδίου Θεσσαλονίκης

ΘΕΣΣΑΛΟΝΙΚΗ 1:500

ΟΔΟΣ ΔΕΛΦΩΝ

ΧΩΡΟΣ ΑΝΕΓΕΡΣΙΣ ΔΗΜΟΤΙΚΟΥ ΣΧΟΛΕΙΟΥ

ΧΩΡΟΣ ΠΑΙΔΙΚΗΣ ΧΑΡΑΣ

ΟΔΟΣ ΧΑΛΚΙΔΙΚΗΣ

ΕΘΝΙΚΗΣ ΑΝΤΙΣΤΑΣΕΩΣ

(6)

Περὶ τροποποιήσεως τοῦ ρυμοτομικοῦ σχεδίου Θεσσαλονίκης καὶ καθορισμοῦ χώρου δι' ἀνέγερσιν σχολείου.

Ο ΠΡΟΕΔΡΟΣ

ΤΗΣ ΕΛΛΗΝΙΚΗΣ ΔΗΜΟΚΡΑΤΙΑΣ

Ἔχοντες ὑπ' ὄψει τὰς διατάξεις τοῦ ἀπὸ 17 Ἰουλίου 1923 Ν.Δ. «περὶ σχεδίων πόλεων κλπ.», ὡς μεταγενεστέρως ἐτροποποιήθησαν καὶ συνεπληρώθησαν καὶ εἰδικώτερον τῶν ἄρθρων 2 (παρ. 1), 3, 29 καὶ 70 αὐτοῦ, τοῦ ἀπὸ 8.9.1923 Δ/τος «περὶ καθορισμοῦ τῆς κατὰ τὸ ἄρθρον 3 τοῦ ἀπὸ 17.7.1923 Ν.Δ. «περὶ σχεδίων πόλεων κλπ.» προθεσμίας» (ΦΕΚ 257/Α') καὶ τὸ ὅτι ἡ κατὰ τὸ Διάταγμα αὐτὸ προθεσμία παρῆλθεν ἄπρακτος, καὶ ἰδόντες τὰς ὑπ' ἀριθ. 1651/1972 καὶ 349/1976 γνωμοδοτήσεις τοῦ Συμβουλίου Δημοσίων Ἔργων (Τμῆμα Μελετῶν), προτάσει τοῦ Ἡμετέρου ἐπὶ τῶν Δημοσίων Ἔργων Ὑπουργοῦ, ἀπεφασίσαμεν καὶ διατάσσομεν:

Ἄρθρον μόνον.

Ἐγκρίνεται ἡ τροποποίησις τοῦ ρυμοτομικοῦ σχεδίου Θεσσαλονίκης κατὰ τὸ ὑπὸ τῶν ὁδῶν Ἀρτέμιδος, Λυσικράτους, Συνδίκα καὶ Δελφῶν περικλειόμενον οἰκοδομικὸν τετράγωνον, ὡς καὶ ὁ χαρακτηρισμὸς τοῦ ὑπὸ στοιχεῖα Α—Β—Γ—Δ—Ε—Ζ—Η—Θ καὶ Α τμήματος αὐτοῦ, ὡς χώρου δι' ἀνέγερσιν σχολείου, ὡς ἐμφαίνεται εἰς τὸ ὑπὸ τοῦ Προϊσταμένου τῆς Ὑπηρεσίας Οἰκισμοῦ τεθεωρημένον διὰ τῆς ὑπ' ἀριθ. Ε. 18318/1976 πράξεως αὐτοῦ σχετικὸν πρωτότυπον διάγραμμα ὑπὸ κλίμακα 1:500, οὗτινος συνοπτικὸν ἀντίτυπον δημοσιεύεται μετὰ τοῦ παρόντος.

Εἰς τὸν αὐτὸν ἐπὶ τῶν Δημοσίων Ἔργων Ὑπουργόν, ἀνατίθεμεν τὴν δημοσίευσιν καὶ ἐκτέλεσιν τοῦ παρόντος Διατάγματος.

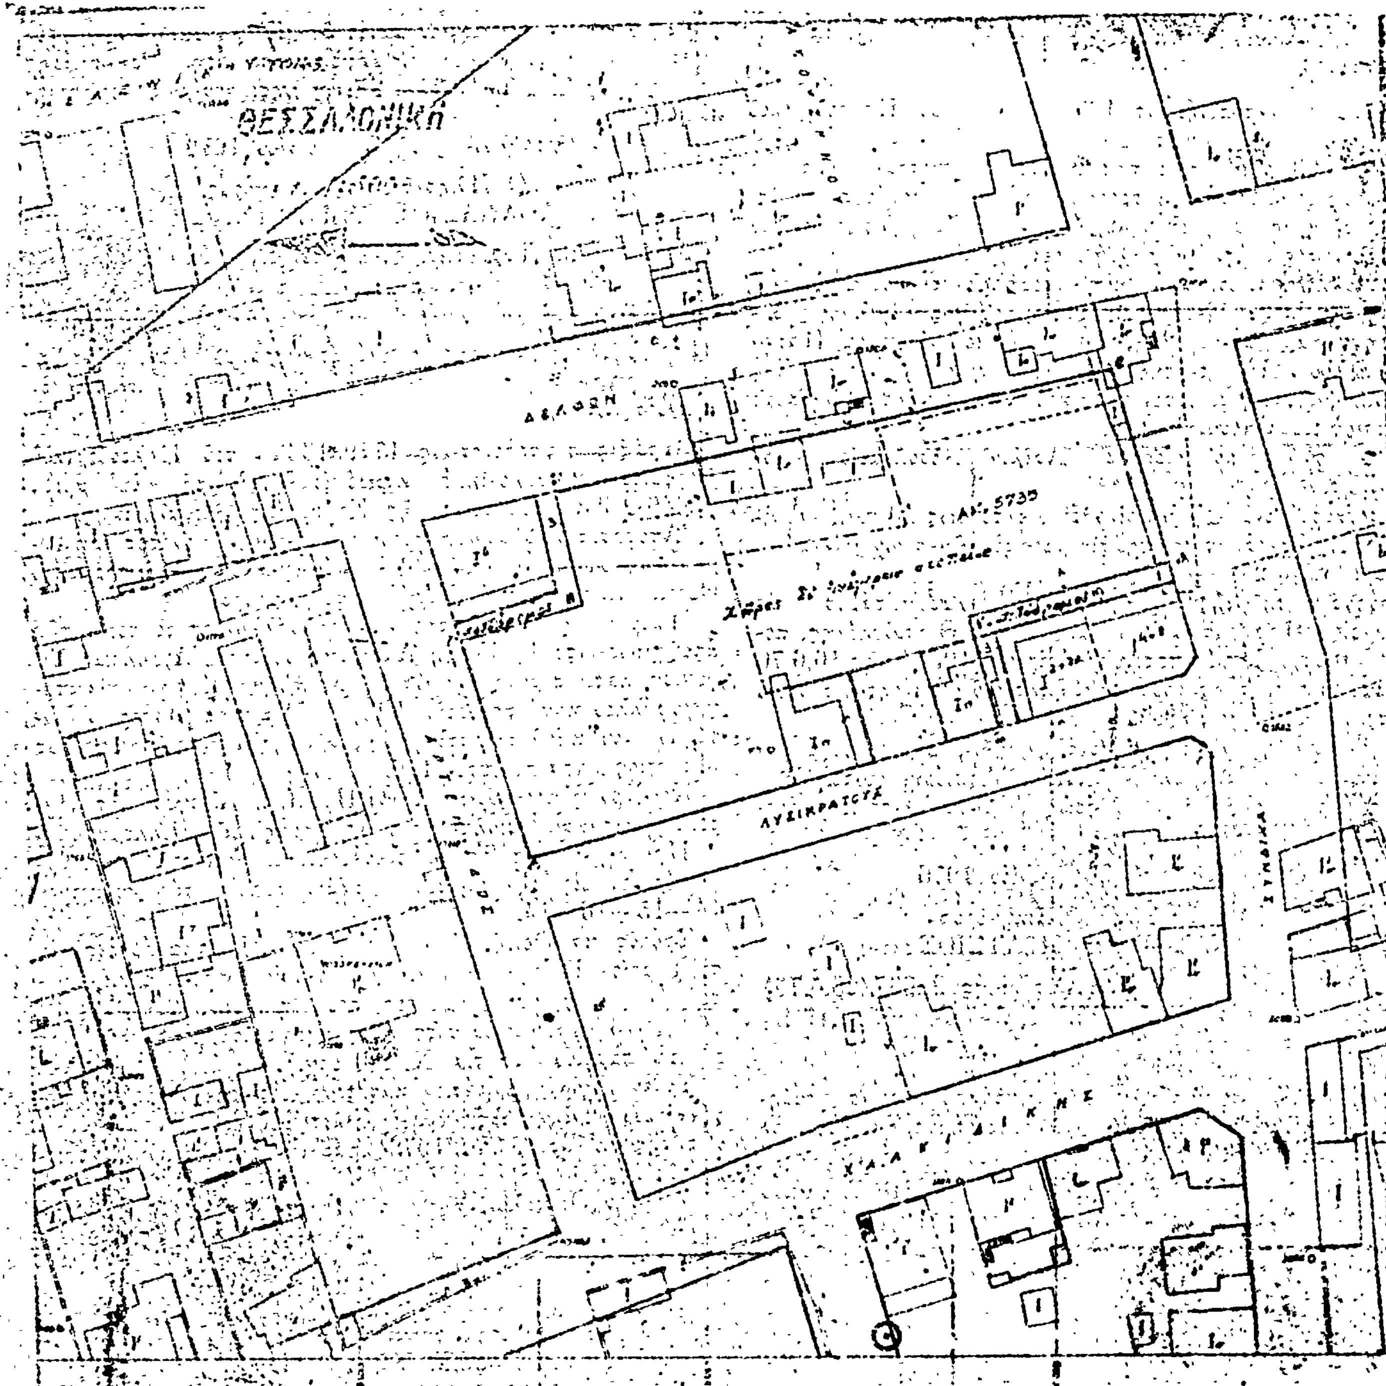
Ἐν Ἀθήναις τῇ 12 Ἰουνίου 1976

Ο ΠΡΟΕΔΡΟΣ ΤΗΣ ΔΗΜΟΚΡΑΤΙΑΣ

ΚΩΝΣΤΑΝΤΙΝΟΣ ΤΣΑΤΣΟΣ

Ο ΥΠΟΥΡΓΟΣ ΔΗΜΟΣΙΩΝ ΕΡΓΩΝ

ΧΡΙΣΤΟΦΟΡΟΣ ΣΤΡΑΤΟΣ


ΘΕΣΣΑΛΟΝΙΚΗ
ΛΥΣΙΚΡΑΤΟΥΣ
ΧΑΛΚΙΔΙΚΗΣ

ΑΝΑΚΟΙΝΩΣΕΙΣ

(7)

Περὶ εἰδοποιήσεως τῆς γενομένης παρακαταθέσεως ἀποζημιώσεως λόγῳ ἀναγκαστικῆς προσκυρώσεως ἀκινήτου ἐν Θεσσαλονίκῃ.

Πρᾶξις τακτοποιήσεως 1779/1963 τοῦ Πολεοδομικοῦ Γραφείου Θεσσαλονίκης κυρωθεῖσα διὰ τῆς ὑπ' ἀριθ. 75046/1963 ἀποφάσεως τῆς Νομαρχίας Θεσσαλονίκης.

Ἀπόφασις καθορίσασα προσωρινὴν τιμὴν μονάδος ἀποζημιώσεως ὑπ' ἀριθ. 127/1964 Μονομελοῦς Πρωτοδικείου Θεσσαλονίκης πρὸς 400 δρχ. τὸ τετρ. μέτρο.

Ὑπὲρ ὧν ἡ προσκύρωσις καὶ καταβάλλοντες τὸ ποσὸν τῆς ἀποζημιώσεως: 1) Καίτη Λαπιδάκη σύζυγος Ἀχιλλέως Σιγανίδη κατὰ ποσοστὸν 2/6, 2) Δημήτριος Ἰωάννου Παπαγαρυφάλλου κατὰ ποσοστὸν 2/6, 3) Ἄγγελος Ἀστερίου Χατζηϊωάννου κατὰ ποσοστὸν 1/6 καὶ 4) Ἰωάννης Θεοχάρους Μπάτσιος κατὰ ποσοστὸν 1/6.

Καθ' οὗ ἡ προσκύρωσις: Λαϊκὸν Νοσοκομεῖον Θεσσαλονίκης.

Προσκυρούμενα: Τμῆμα οἰκοπέδου ἐκτάσεως 20 τ.μ., ἐμφαινόμενον εἰς τὴν ἀνωτέρω πρᾶξιν μεταξὺ τῶν στοιχείων 24—25—26—27—24.

Τρόπος καταβολῆς ἀποζημιώσεως: Παρακατάθεσις εἰς τὸ Ταμεῖον Παρακαταθηκῶν καὶ Δανείων Θεσσαλονίκης, ποσοῦ 8.000 δρχ., ἐκδοθέντος τοῦ ὑπ' ἀριθ. 210564 τῆς 16.6.76 γραμματίου συστάσεως παρακαταθήκης τοῦ ὡς εἴρηται ταμείου (20 τ.μ. Χ 400 δρχ.).

Τὸ ἐν λόγῳ γραμμάτιον κατετέθη εἰς τὴν συμβολαιογράφον Θεσσαλονίκης Δήμητραν Μπάτσιου—Τσιαούση, συνταγείσης τῆς ὑπ' ἀριθ. 778/1976 πράξεώς της, νομίμως κοινοποιηθείσης.

Ἐν Θεσσαλονίκῃ τῇ 25 Ἰουνίου 1976

Ὁ Πληρεξούσιος Δικηγόρος
ΑΘΑΝΑΣΙΟΣ Θ. ΜΠΑΤΣΙΟΣ

(Ἀριθ. τριπλ. Ταμ. Εἰσ. Γ.Ε Θεσ/νίκης 22967/28.6.76)

(8)

Περὶ εἰδοποιήσεως τῆς γενομένης παρακαταθέσεως ἀποζημιώσεως λόγῳ ἀναγκαστικῆς προσκυρώσεως ἀκινήτου ἐν Θεσσαλονίκῃ.

Πρᾶξις τακτοποιήσεως 1779/1963 τοῦ Πολεοδομικοῦ Γραφείου Θεσσαλονίκης κυρωθεῖσα διὰ τῆς ὑπ' ἀριθ. 75046/1963 ἀποφάσεως τῆς Νομαρχίας Θεσσαλονίκης.

Ἀπόφασις καθορίσασα προσωρινὴν τιμὴν μονάδος ἀποζημιώσεως ὑπ' ἀριθ. 127/1964 Μονομελοῦς Πρωτοδικείου Θεσσαλονίκης πρὸς 400 δρχ. τὸ τετρ. μέτρο.

Ὑπὲρ ὧν ἡ προσκύρωσις καὶ καταβάλλοντες τὸ ποσὸν τῆς ἀποζημιώσεως: 1) Καίτη Λαπιδάκη σύζυγος Ἀχιλλέως Σιγανίδη κατὰ ποσοστὸν 2/6, 2) Δημήτριος Ἰωάννου Παπαγαρυφάλλου κατὰ ποσοστὸν 2/6, 3) Ἄγγελος Ἀστερίου Χατζηϊωάννου κατὰ ποσοστὸν 1/6 καὶ 4) Ἰωάννης Θεοχάρους Μπάτσιος κατὰ ποσοστὸν 1/6.

Καθ' οὗ ἡ προσκύρωσις: Δῆμος Θεσσαλονίκης.

Προσκυρούμενα: Τμῆμα οἰκοπέδου δημιουργηθέντος ἐκ τῆς ἀποσκέσεως χειμάρρου, ἐκτάσεως 330 τ.μ. ἐμφαινόμενον εἰς τὴν ἀνωτέρω πρᾶξιν μεταξὺ τῶν στοιχείων 15—14—23—24—27—26—33—15.

Τρόπος καταβολῆς ἀποζημιώσεως: Παρακατάθεσις εἰς τὸ Ταμεῖον Παρακαταθηκῶν καὶ Δανείων Θεσσαλονίκης ποσοῦ 132.000 δρχ., ἐκδοθέντος τοῦ ὑπ' ἀριθ. 210562 τῆς 16.6.1976 γραμματίου συστάσεως παρακαταθήκης τοῦ ὡς εἴρηται ταμείου (330 τ.μ. Χ 400 δρχ.).

Τὸ ἐν λόγῳ γραμμάτιον κατετέθη εἰς τὴν συμβολαιογράφον Θεσσαλονίκης Δήμητραν Μπάτσιου—Τσιαούση, συνταγείσης τῆς ὑπ' ἀριθ. 776/1976 πράξεώς της, νομίμως κοινοποιηθείσης.

Ἐν Θεσσαλονίκῃ τῇ 25 Ἰουνίου 1976

Ὁ Πληρεξούσιος Δικηγόρος
ΑΘΑΝΑΣΙΟΣ Θ. ΜΠΑΤΣΙΟΣ

(Ἀριθ. τριπλ. Ταμ. Εἰσ. Γ.Ε. Θεσ/νίκης 22966/28.6.76)

(9)

Περὶ εἰδοποιήσεως τῆς γενομένης παρακαταθέσεως ἀποζημιώσεως λόγῳ ἀναγκαστικῆς προσκυρώσεως ἀκινήτου ἐν Θεσσαλονίκῃ.

Πρᾶξις τακτοποιήσεως 1779/1963 τοῦ Πολεοδομικοῦ Γραφείου Θεσσαλονίκης κυρωθεῖσα διὰ τῆς ὑπ' ἀριθ. 75046/1963 ἀποφάσεως τῆς Νομαρχίας Θεσσαλονίκης.

Ἀπόφασις καθορίσασα προσωρινὴν τιμὴν μονάδος ἀποζημιώσεως ὑπ' ἀριθ. 127/1964 Μονομελοῦς Πρωτοδικείου Θεσσαλονίκης πρὸς 400 δρχ. τὸ τετρ. μέτρο.

Ὑπὲρ ὧν ἡ προσκύρωσις καὶ καταβάλλοντες τὸ ποσὸν τῆς ἀποζημιώσεως: 1) Καίτη Λαπιδάκη σύζυγος Ἀχιλλέως Σιγανίδη κατὰ ποσοστὸν 2/6, 2) Δημήτριος Ἰωάννου Παπαγαρυφάλλου κατὰ ποσοστὸν 2/6, 3) Ἄγγελος Ἀστερίου Χατζηϊωάννου κατὰ ποσοστὸν 1/6 καὶ 4) Ἰωάννης Θεοχάρους Μπάτσιος κατὰ ποσοστὸν 1/6.

Καθ' οὗ ἡ προσκύρωσις: (Ο.Π.Α.Ι.Ε.) Ὀργανισμὸς Περιθάλψεως καὶ Ἀποκαταστάσεως Ἰσραηλιτῶν Ἑλλάδος.

Προσκυρούμενα: Τμῆμα οἰκοπέδου, ἐκτάσεως 26 τ.μ. ἐμφαινόμενον εἰς τὴν ἀνωτέρω πρᾶξιν μεταξὺ τῶν στοιχείων 14—15—16—14.

Τρόπος καταβολῆς ἀποζημιώσεως: Παρακατάθεσις εἰς τὸ Ταμεῖον Παρακαταθηκῶν καὶ Δανείων Θεσσαλονίκης ποσοῦ 10.400 δρχ., ἐκδοθέντος τοῦ ὑπ' ἀριθ. 210563 τῆς 16.6.1976 γραμματίου συστάσεως παρακαταθήκης τοῦ ὡς εἴρηται ταμείου (26 τ.μ. Χ 400 δρχ.).

Τὸ ἐν λόγῳ γραμμάτιον κατετέθη εἰς τὴν συμβολαιογράφον Θεσσαλονίκης Δήμητραν Μπάτσιου—Τσιαούση συνταγείσης τῆς ὑπ' ἀριθ. 777/1976 πράξεώς της, νομίμως κοινοποιηθείσης.

Ἐν Θεσσαλονίκῃ τῇ 25 Ἰουνίου 1976

Ὁ Πληρεξούσιος Δικηγόρος
ΑΘΑΝΑΣΙΟΣ Θ. ΜΠΑΤΣΙΟΣ

(Ἀριθ. τριπλ. Ταμ. Εἰσ. Γ.Ε. Θεσ/νίκης 22965/28.6.76)

ΔΙΟΡΘΩΣΕΙΣ ΗΜΑΡΤΗΜΕΝΩΝ

(10)

Εἰς τὸ ἀπὸ 31.5.1976 Προεδρικὸν Διάταγμα «περὶ μερικῆς ἄρσεως ἀναδασώσεως ἐκ τμήματος ἐμβαδοῦ ἑκατὸν πεντήκοντα (150) τετραγωνικῶν μέτρων τῆς κηρυχθείσης ὡς ἀναδασωτέας ἐκτάσεως τοῦ δασυλλίου τοῦ Δήμου Νέας Φιλαδελφείας — Ἀττικῆς», τὸ δημοσιευθὲν τῇ 10 Ἰουνίου 1976 εἰς Φ.Ε.Κ. ὑπ' ἀριθ. 168 τ. Δ', ἀπαλείφεται ἡ τελευταία φράσις «Ἡ παροῦσα δημοσιευθήτω διὰ τῆς Ἐφημερίδος τῆς Κυβερνήσεως».

(Ἐκ τοῦ Ἐθνικοῦ Τυπογραφείου)

ΕΚ ΤΟΥ ΕΘΝΙΚΟΥ ΤΥΠΟΓΡΑΦΕΙΟΥ